


ERDGESCHOSS

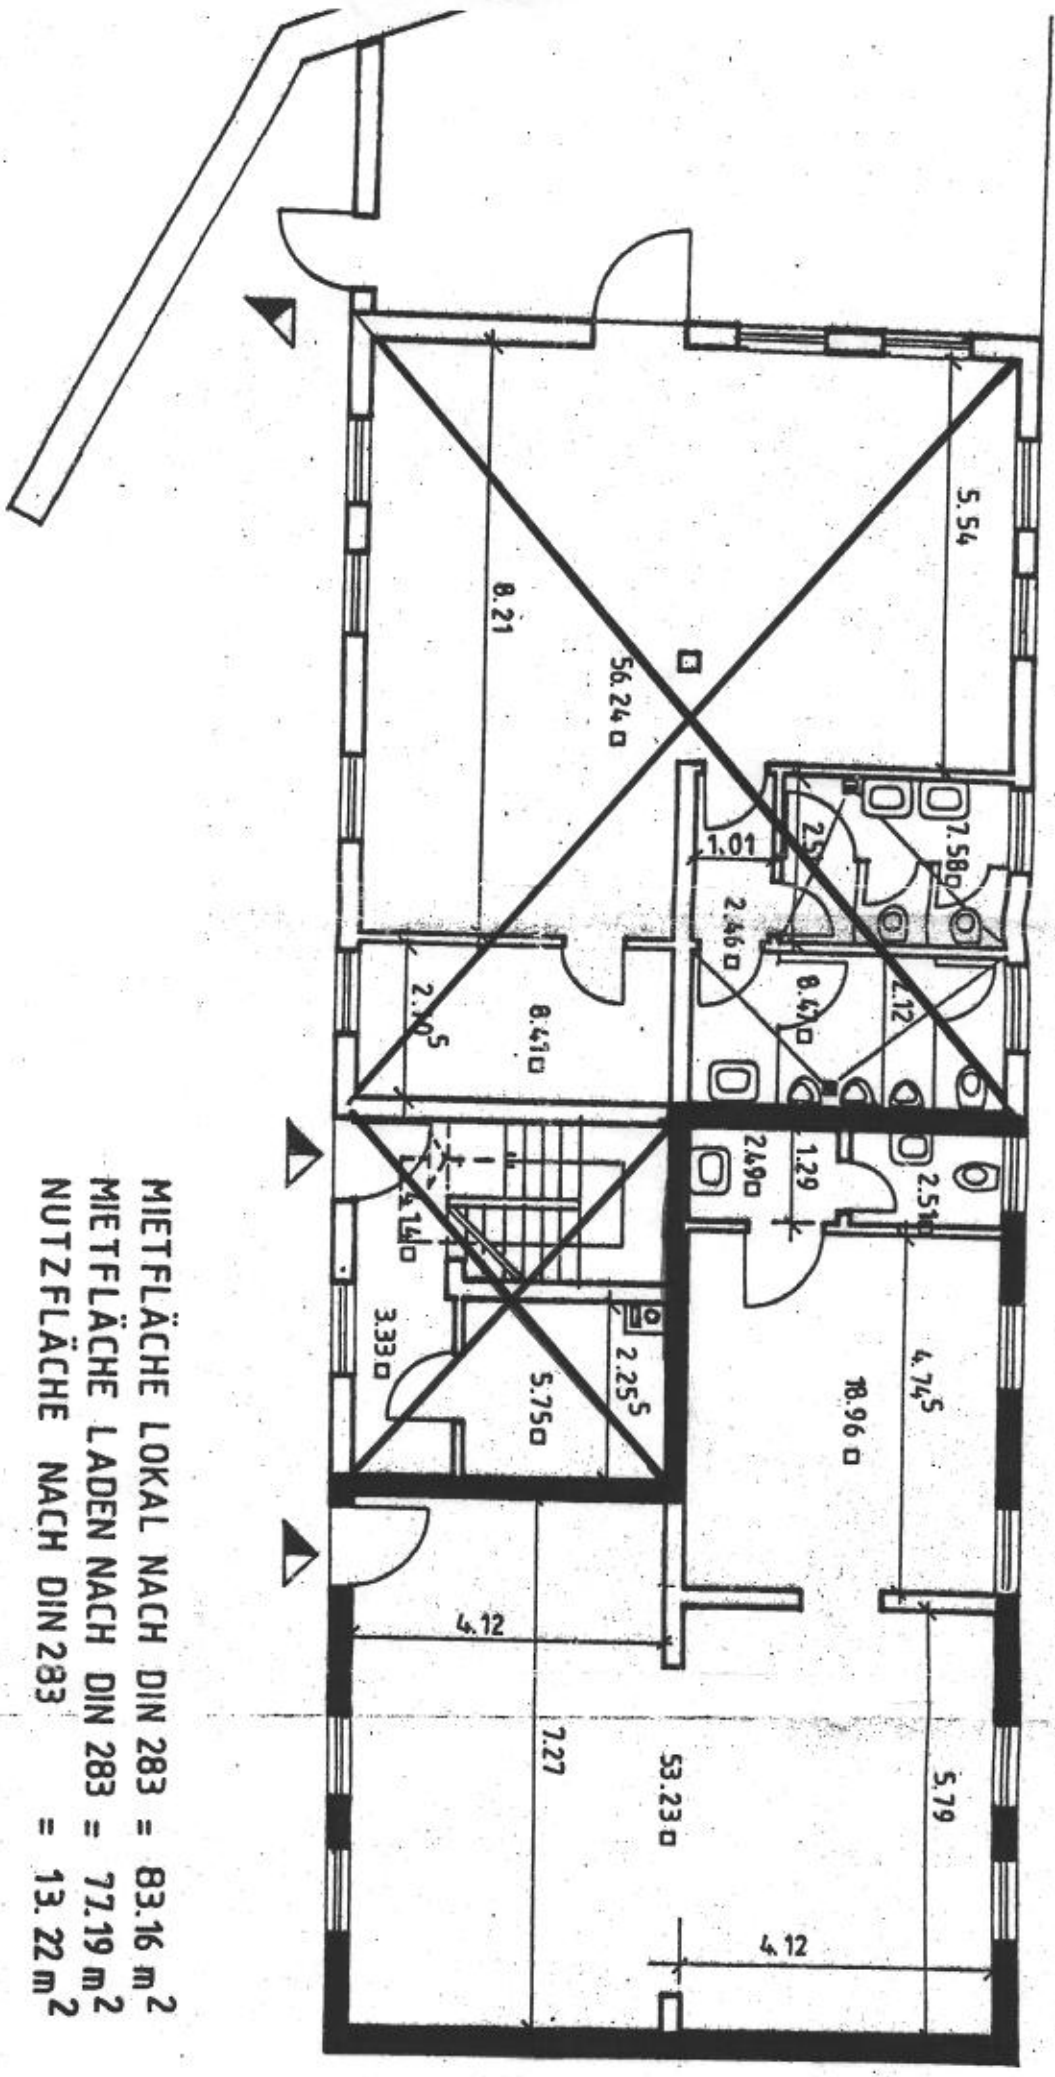

MIETFLÄCHE LOKAL NACH DIN 283 = 83.16 m<sup>2</sup>  
 MIETFLÄCHE LADEN NACH DIN 283 = 77.19 m<sup>2</sup>  
 NUTZFLÄCHE NACH DIN 283 = 13.22 m<sup>2</sup>

WP-Läden