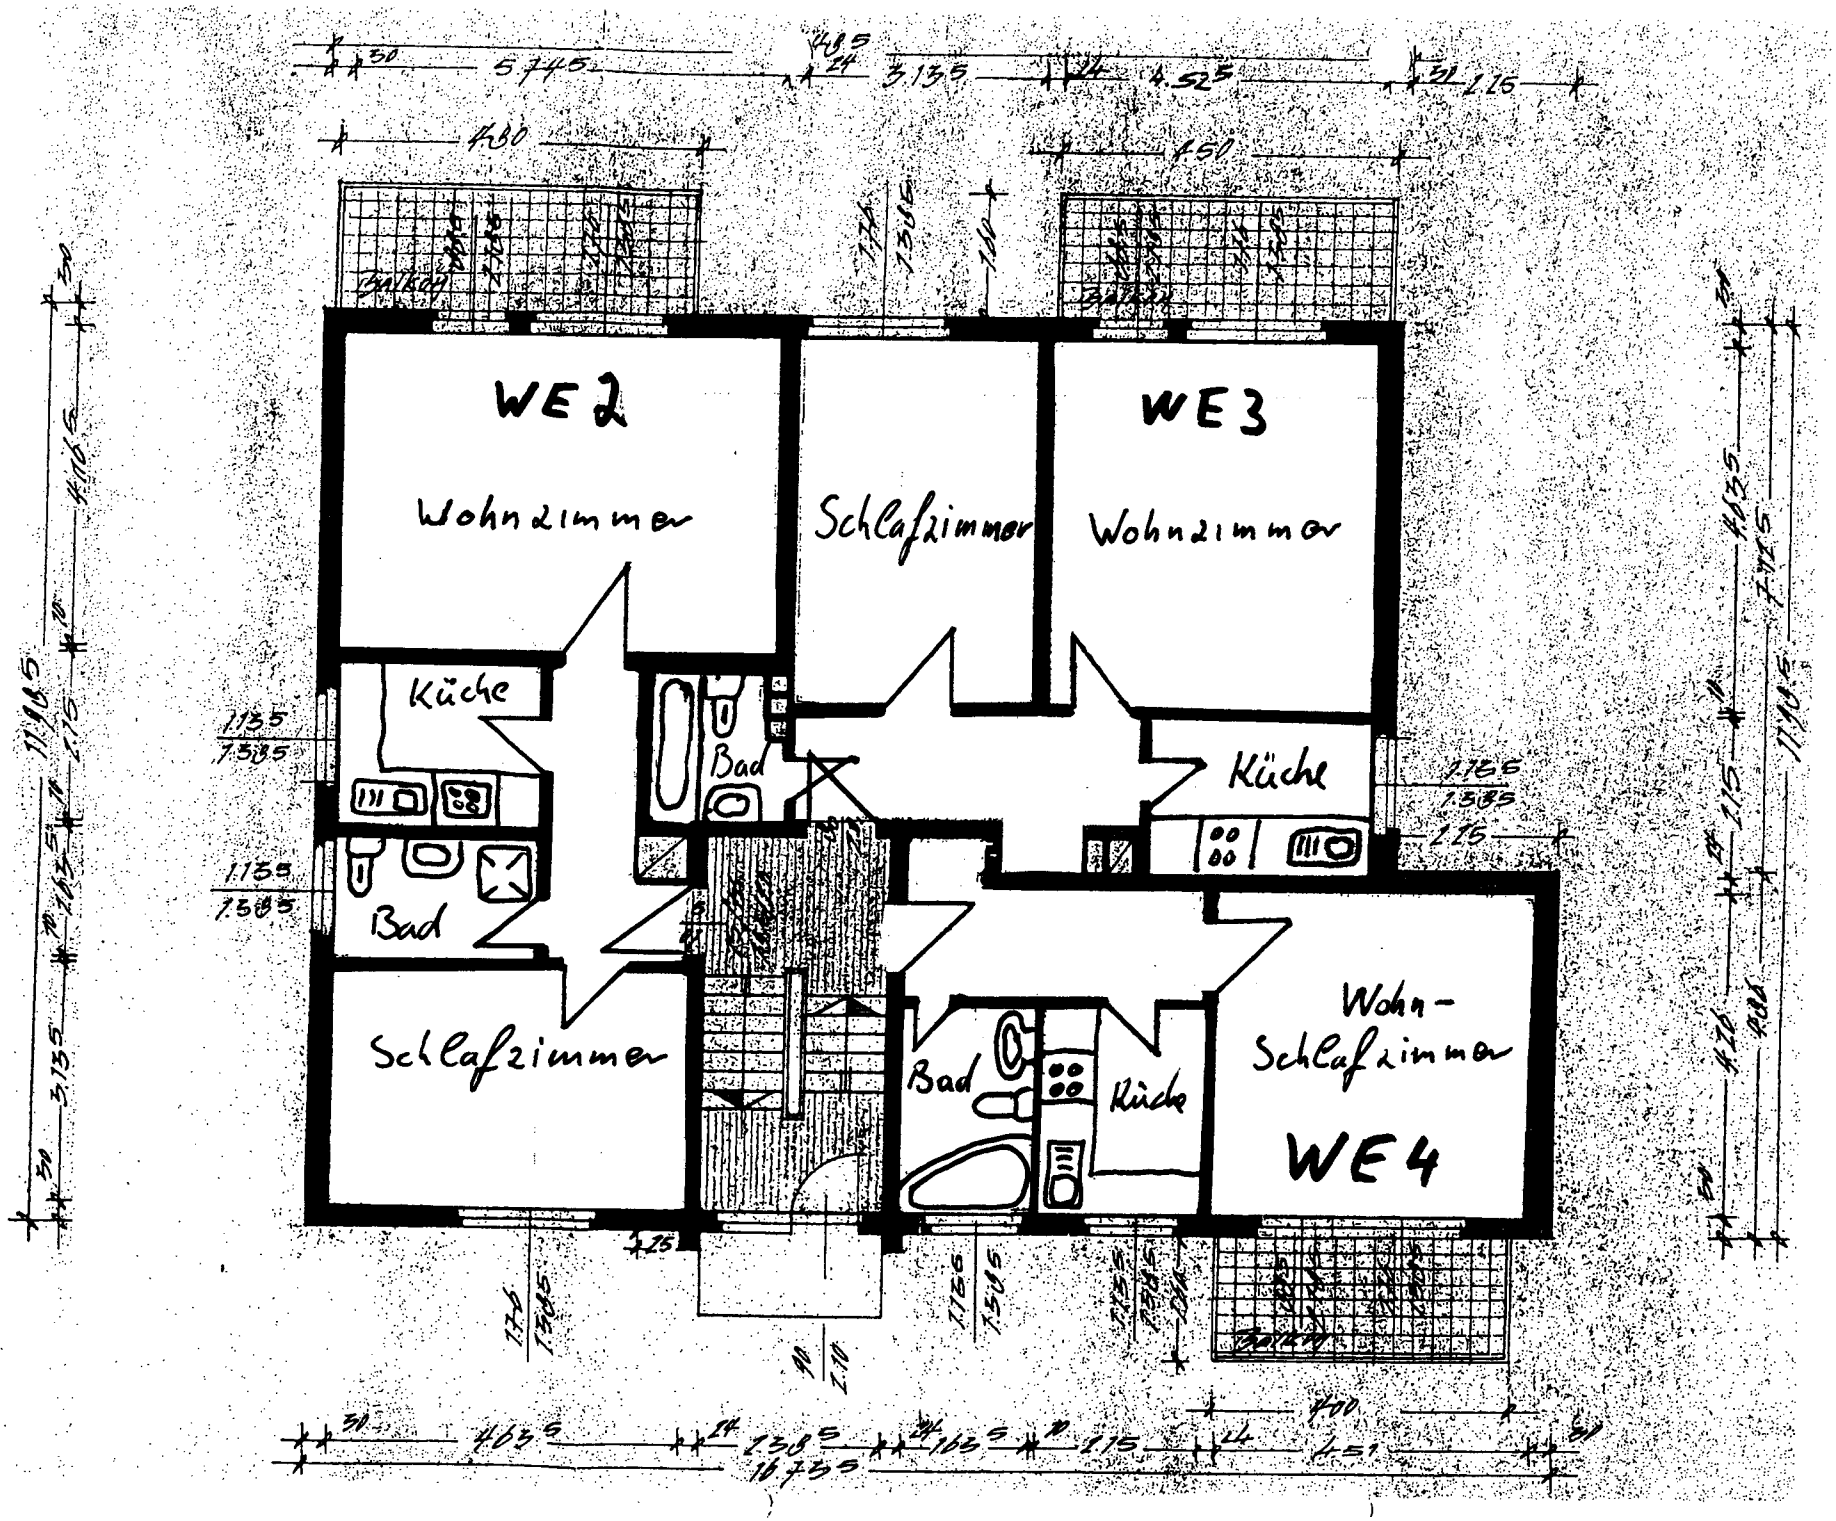


Grundrissplan 1:100