


1. 4/2 180 / 1402 II  
 2. 4/2 350 / 1402 II  

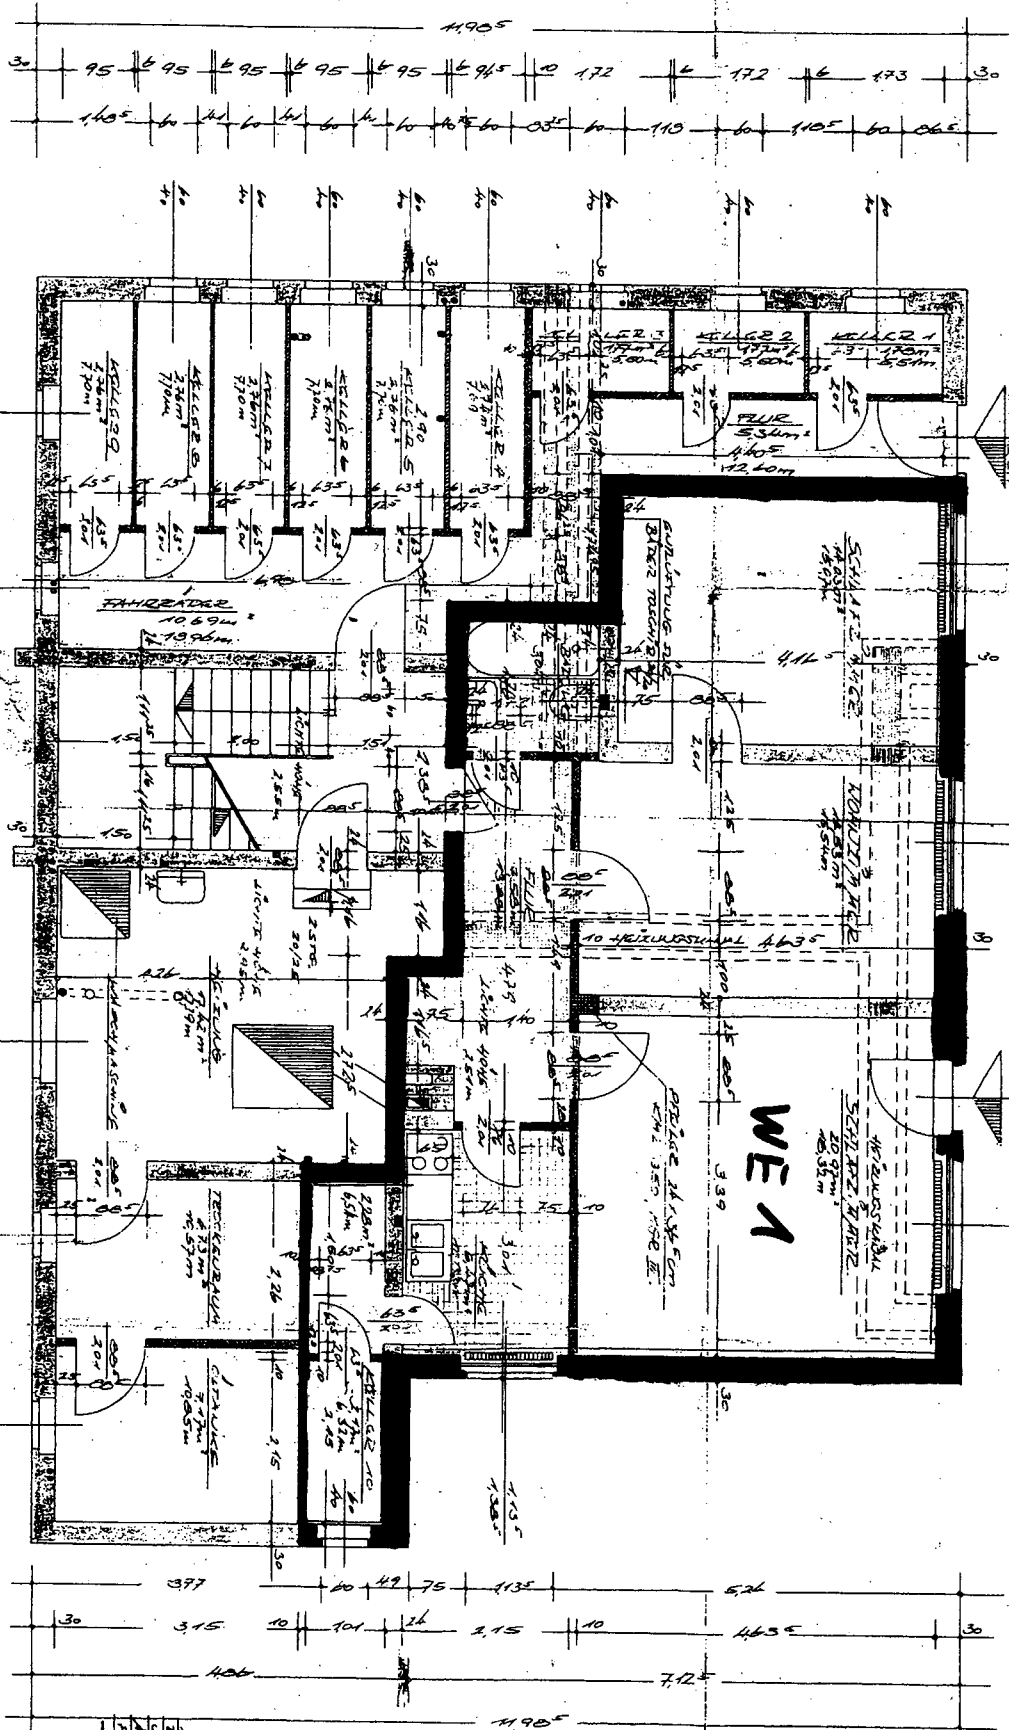


Genehmigt  
 Göttingen, am 26. Juli 1995  
 Der Planverfasser

22. JUNI 1995  
 11